



Московская
Реконструкция
строительная компания

Адрес проектируемого объекта :

127015 г. Москва
ул.Новодмитровская, д.5А, стр.3
8 (495) 190 00 01
www.mosrekon.ru remont@mosrekon.ru

Согласовано

Взам. инв. №

Подпись и дата

Инв. № подл.

Ведомость рабочих чертежей основного комплекта

Лист	Наименование	Примечание
1	Общие данные	Лист А3
2	План квартиры (М 1:50). Система канализации	Лист А3
3	План квартиры (М 1:50). Система водоснабжения	Лист А3
4	Аксометрическая схема системы канализации	Лист А4
5	Аксометрическая схема системы водоснабжения	Лист А4
6	Принципиальная схема узлов ввода воды	Лист А4
7	Схема подключения коллекторов системы водоснабжения	Лист А3
8	Гидроизоляция "мокрых" зон	Лист А4

Ведомость ссылочных и прилагаемых документов

Обозначение	Наименование
	Ссылочные документы:
Серия 4.904-69	Детали крепления санитарно-технических приборов и трубопроводов
СП 30.13330.2016	"Внутренний водопровод и канализация зданий"
СП 73.13330.2016	"Внутренние санитарно-технические системы"
	Прилагаемые документы:
142.П.2018.ВК.С	Спецификация оборудования, изделий и материалов

Основные показатели систем водоснабжения и канализации

Наименование системы	Потребный напор на вводе, м	Расчетный расход, макс				Установлен-ная мощ-ность элект-родвигате-лей, кВт	Примечание
		м3/сут	м3/ч	л/с	при по-жаре, л/с		
В1	20	0,36	0,17	1,87			
ТЗ		0,32	0,20	0,32			
К1		0,68	0,37	2,19			

Технические решения, принятые в проекте, соответствуют требованиям экологических, санитарно-гигиенических, противопожарных и других норм и правил, действующих на территории РФ, и обеспечивает безопасную для жизни и здоровья людей эксплуатацию объекта при соблюдении предусмотренных настоящим проектом мероприятий.

1. Общая часть

Настоящая документация составляет чертежи и пояснения необходимые для производства работ по монтажу систем водопровода и канализации в квартире.
Документация составлена на основании:
- технического задания заказчика;
- архитектурно-строительных чертежей;

2. Расчетные данные

- в квартире - 11 водоразборных точек;
- установлено 7 санитарно-технических приборов;

3. Система водоснабжения

Разводка по квартире - коллекторная. Ввод В1 и ТЗ - на отводах стояков водоснабжения, обвязка узла ввода осуществлена в сантехшахте. Трубопроводы системы водоснабжения после коллектора выполнить из трубы "Rautitan flex" из сшитого полиэтилена фирмы "Rehau". Трубопроводы системы водоснабжения до коллектора выполнить из медной трубы фирмы "Viega".
Диаметры трубопроводов разводящей сети внутреннего водопровода определены в соответствии с рекомендациями СП 30.13330.2016 "Внутренний водопровод и канализация зданий". Трубопроводы систем ХВС и ГВС прокладываются в теплоизоляции K-flex ST с толщиной стенки 6мм.
Применена система защиты от протечек "Аквасторож" - при срабатывании датчика протечки - перекрываются все стояки горячего и холодного водоснабжения до устранения причины протечки.
Проходы через перекрытия и стены выполняют в гильзах, свободное пространство заделывать негорючим материалом. После монтажа трубопроводов провести испытания системы гидростатическим методом с составлением соответствующего акта.

4. Система канализации

Прокладка внутренней канализации ведется полипропиленовыми трубами согласно плану графической части проекта. Горизонтальные линии Ду100 ведутся с уклоном 0,02, менее Ду100 с уклоном 0,03. Подключение дренажа от кондиционеров предусмотрено в отдельный дренажный стояк К2, расположенный на балконе, через капельную воронку с гидрозатвором и разрывом струи. Также в капельную воронку производить слив воды из самопромывного фильтра. Все применяемые материалы и оборудование должны иметь сертификаты соответствия обязательным нормативным документам и стандартам РФ. Монтаж и приемку санитарно-технических устройств и системы водоснабжения вести в соответствии с СП 73.13330.2016 "Внутренние санитарно-технические системы".

Изм.	Кол.уч.	Лист	№ док.	Подпись	Дата				
ГИП									
Разраб.									

План квартиры (М 1:50)

Экспликация помещений

Номер помещения	Наименование	Площадь, м ²
1	Холл	6,1
2	Санузел	6,3
3	Кухня, гостиная	22,5
4	Детская	14,6
5	Спальня	13,8
6	Балкон	5,6
Общая площадь		68,9

Условные обозначения:

Обозначение	Наименование
— В1 —	Водопровод холодной воды бытового назначения
— ТЗ —	Подающий трубопровод гор. водоснабжения
— См —	Трубопровод после смесителя iBox

Примечания:

1. Выводы под сантехприборы скорректировать согласно техническим картам на каждый прибор;
2. Трубы прокладывать скрыто в конструкциях стен и пола;
3. Трубы изолировать "K-flex ST" 6мм;
4. Привязки, размеры и расположение оборудования проверять по месту до заказа монтажа, изменения согласовывать с автором проекта, генподрядчиком и организацией, монтирующей оборудование;
5. За отм. +0,000 принята отметка "чистого" пола первого этажа;
6. К запорной арматуре обеспечить доступ (через люк размером не менее 400х400);
7. При креплении труб существующая гидроизоляция не должна повреждаться.
8. Отверстия под трубопроводы до Ф100 выполнить по месту.

Бойлер
Ariston ABS PRO ECO PW 80
V SLIM (353х373х1178 мм)

В1Ф15
ТЗФ15



Узел ввода воды +
Гребенка
ХВС-7вых.; ГВС-4вых.

В1Ф15
ТЗФ15

Ст.1
В1Ф32
ТЗФ32

						Квартира по адресу:			
Изм.	Кол.уч.	Лист	№ док.	Подпись	Дата				
ГИП						Водоснабжение и канализация	Стадия	Лист	Листов
Разраб.							Р	3	
						План квартиры (М 1:50). Система водоснабжения	ООО «Московская Реконструкция»		


Схема подключения коллекторов системы водоснабжения

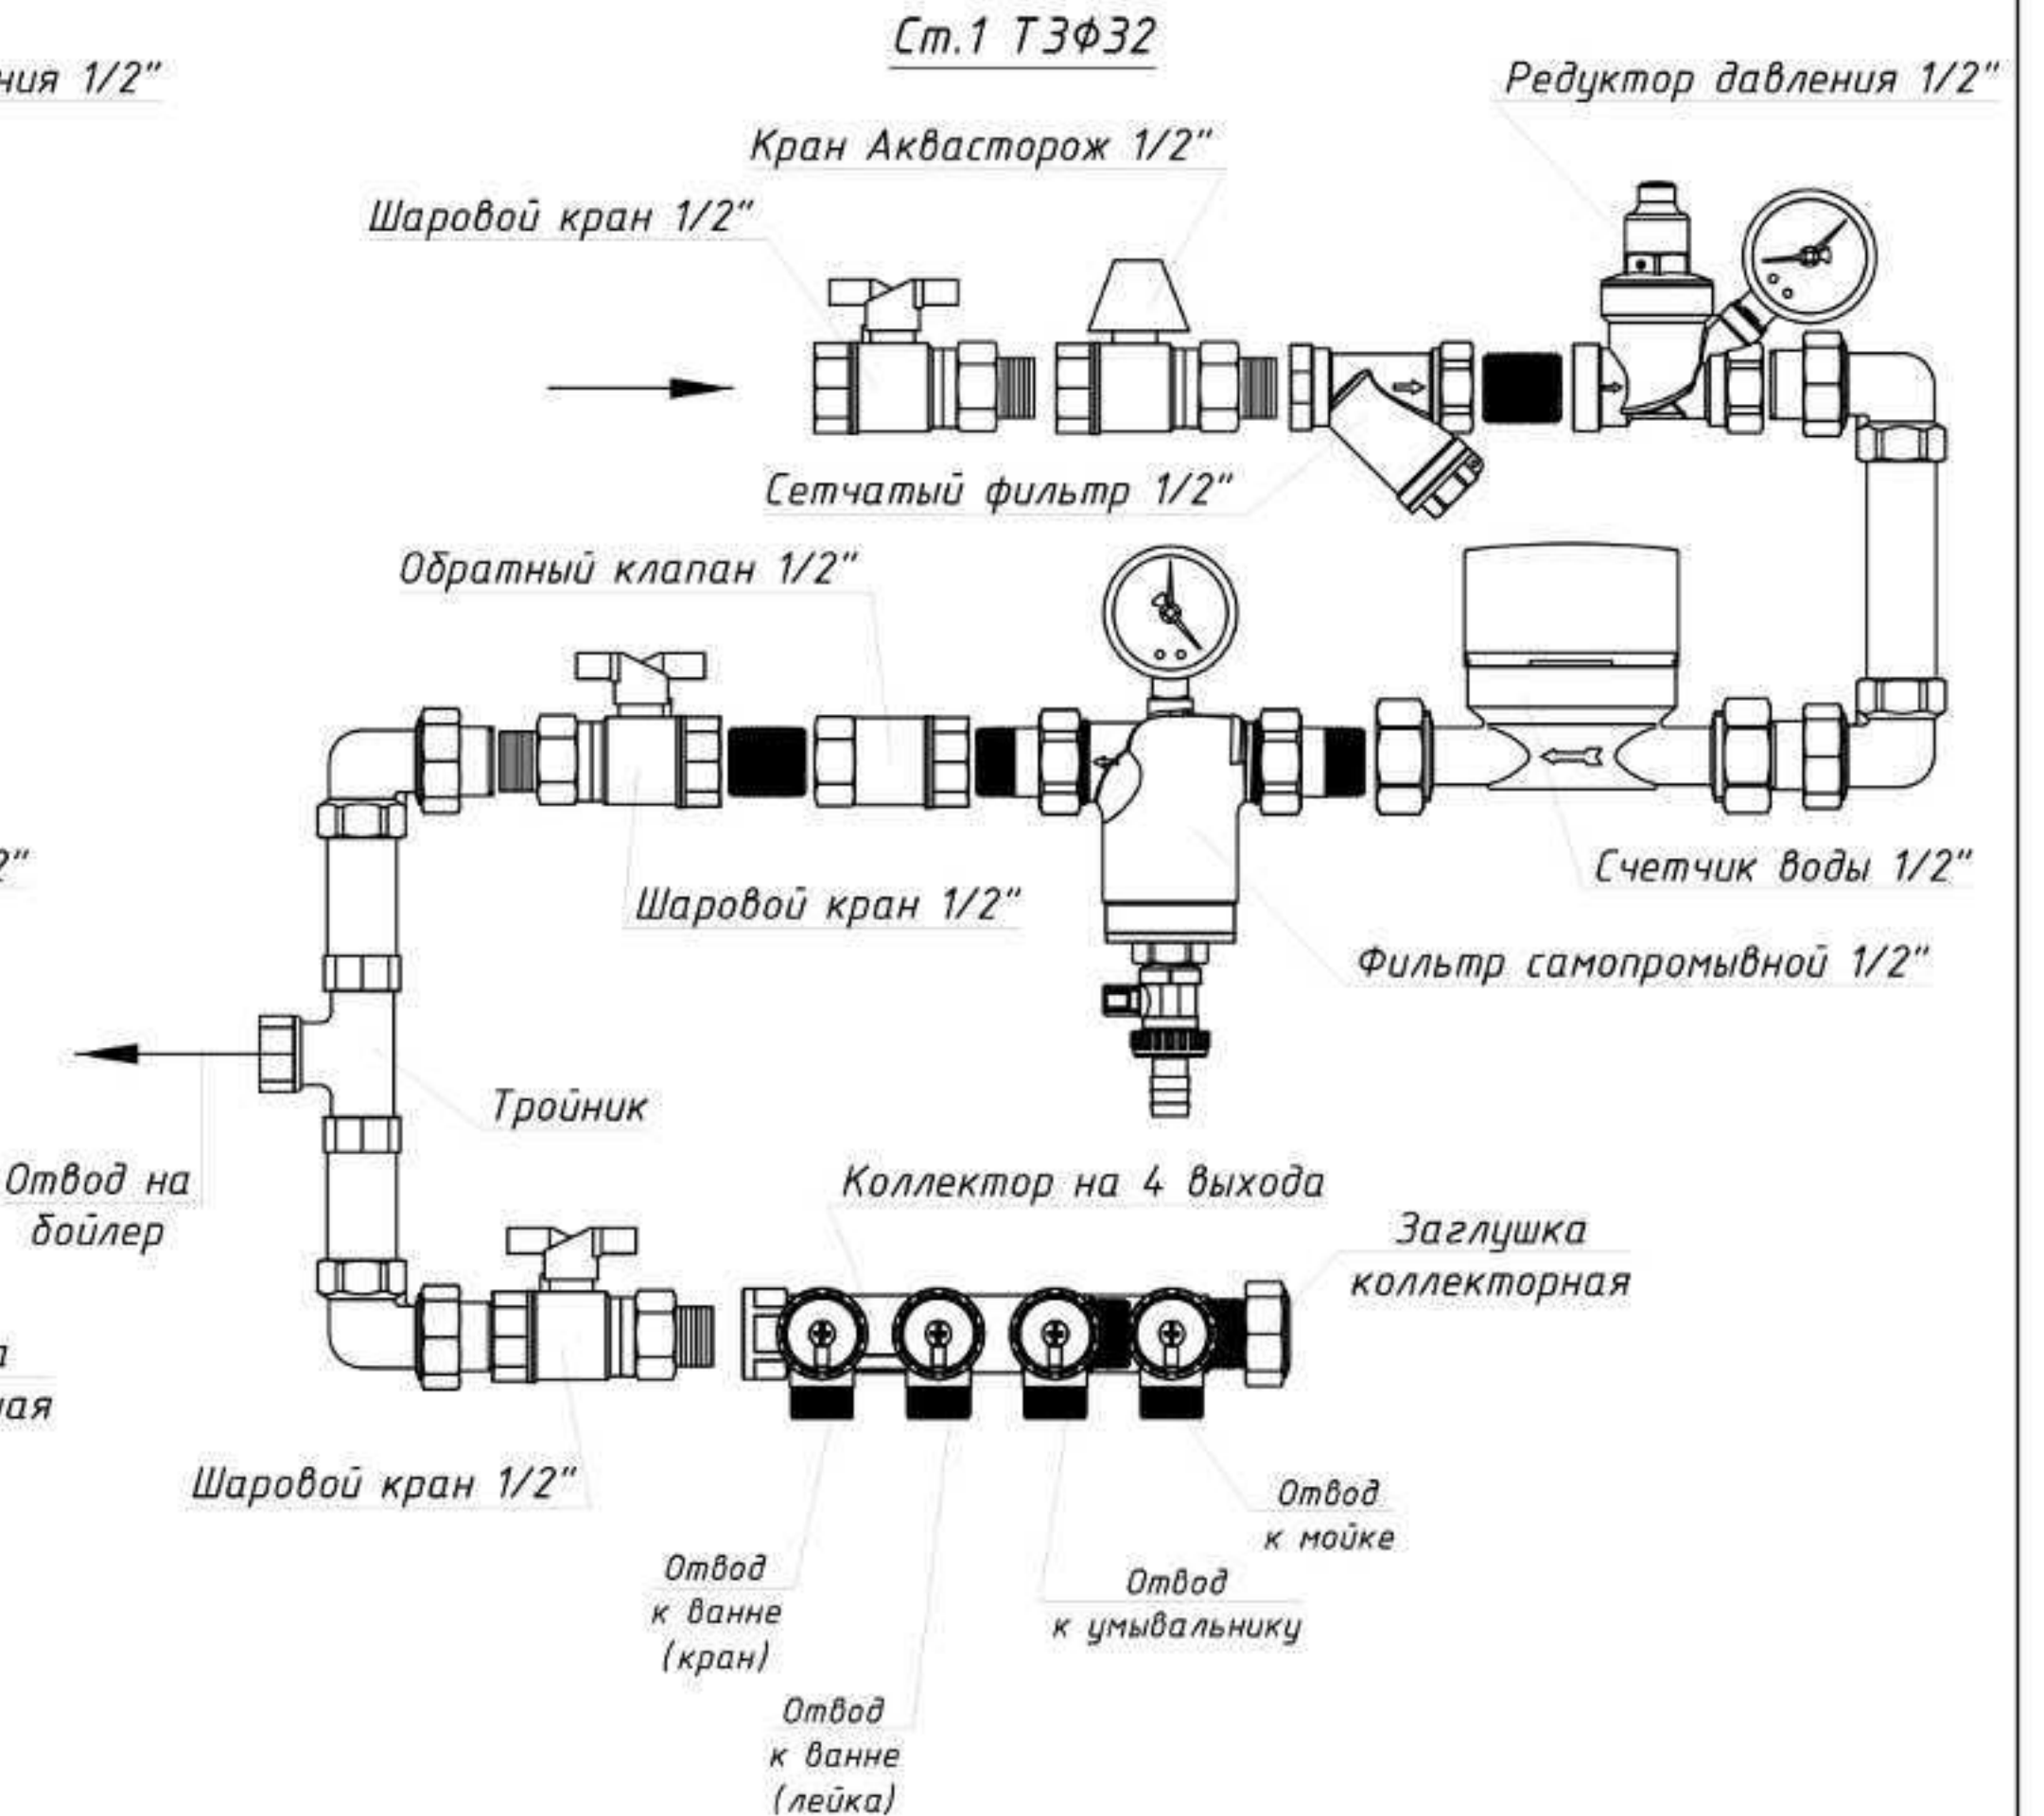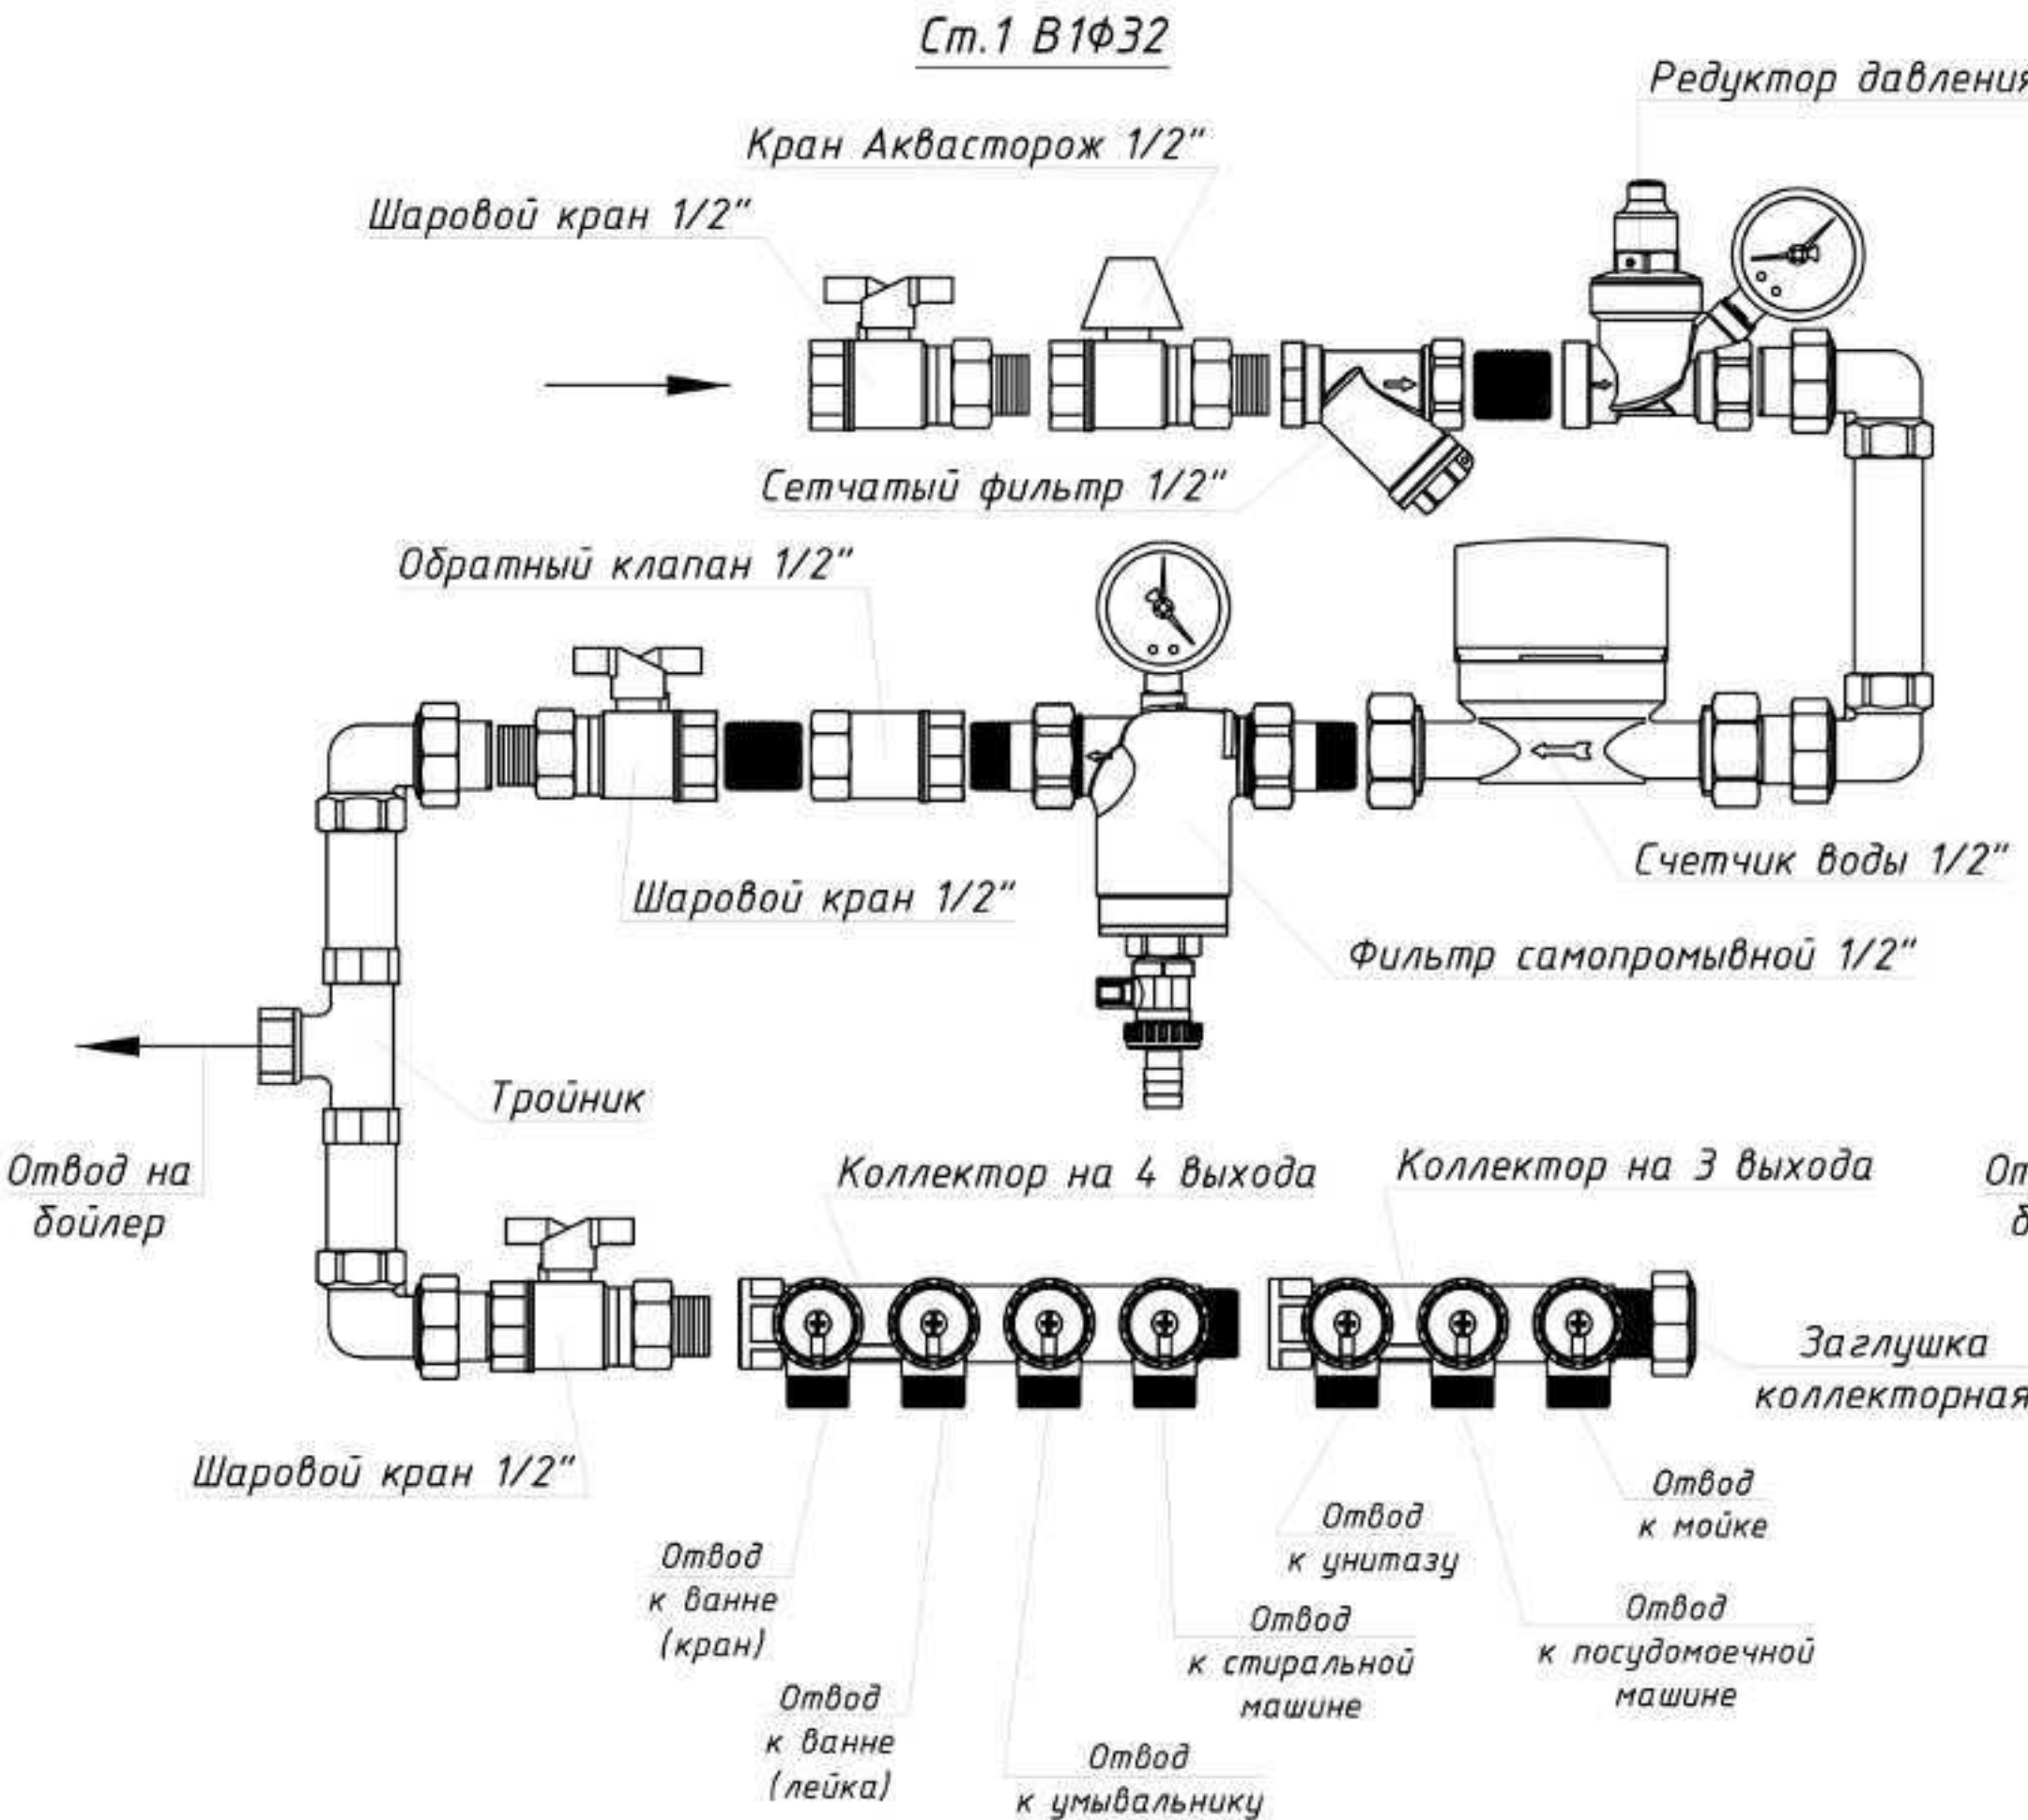

Изм.	Кол.уч.	Лист	№ док.	Подпись	Дата	Квартира по адресу:			
						Водоснабжение и канализация	Стадия	Лист	Листов
ГИП							Р	7	
Разраб.						Схема подключения коллекторов системы водоснабжения Ст.2	ООО «Московская Реконструкция»		

Согласовано					
Инв. № подл.	Взам. инв. №				
	Подпись и дата				

Гидроизоляция "мокрых" зон

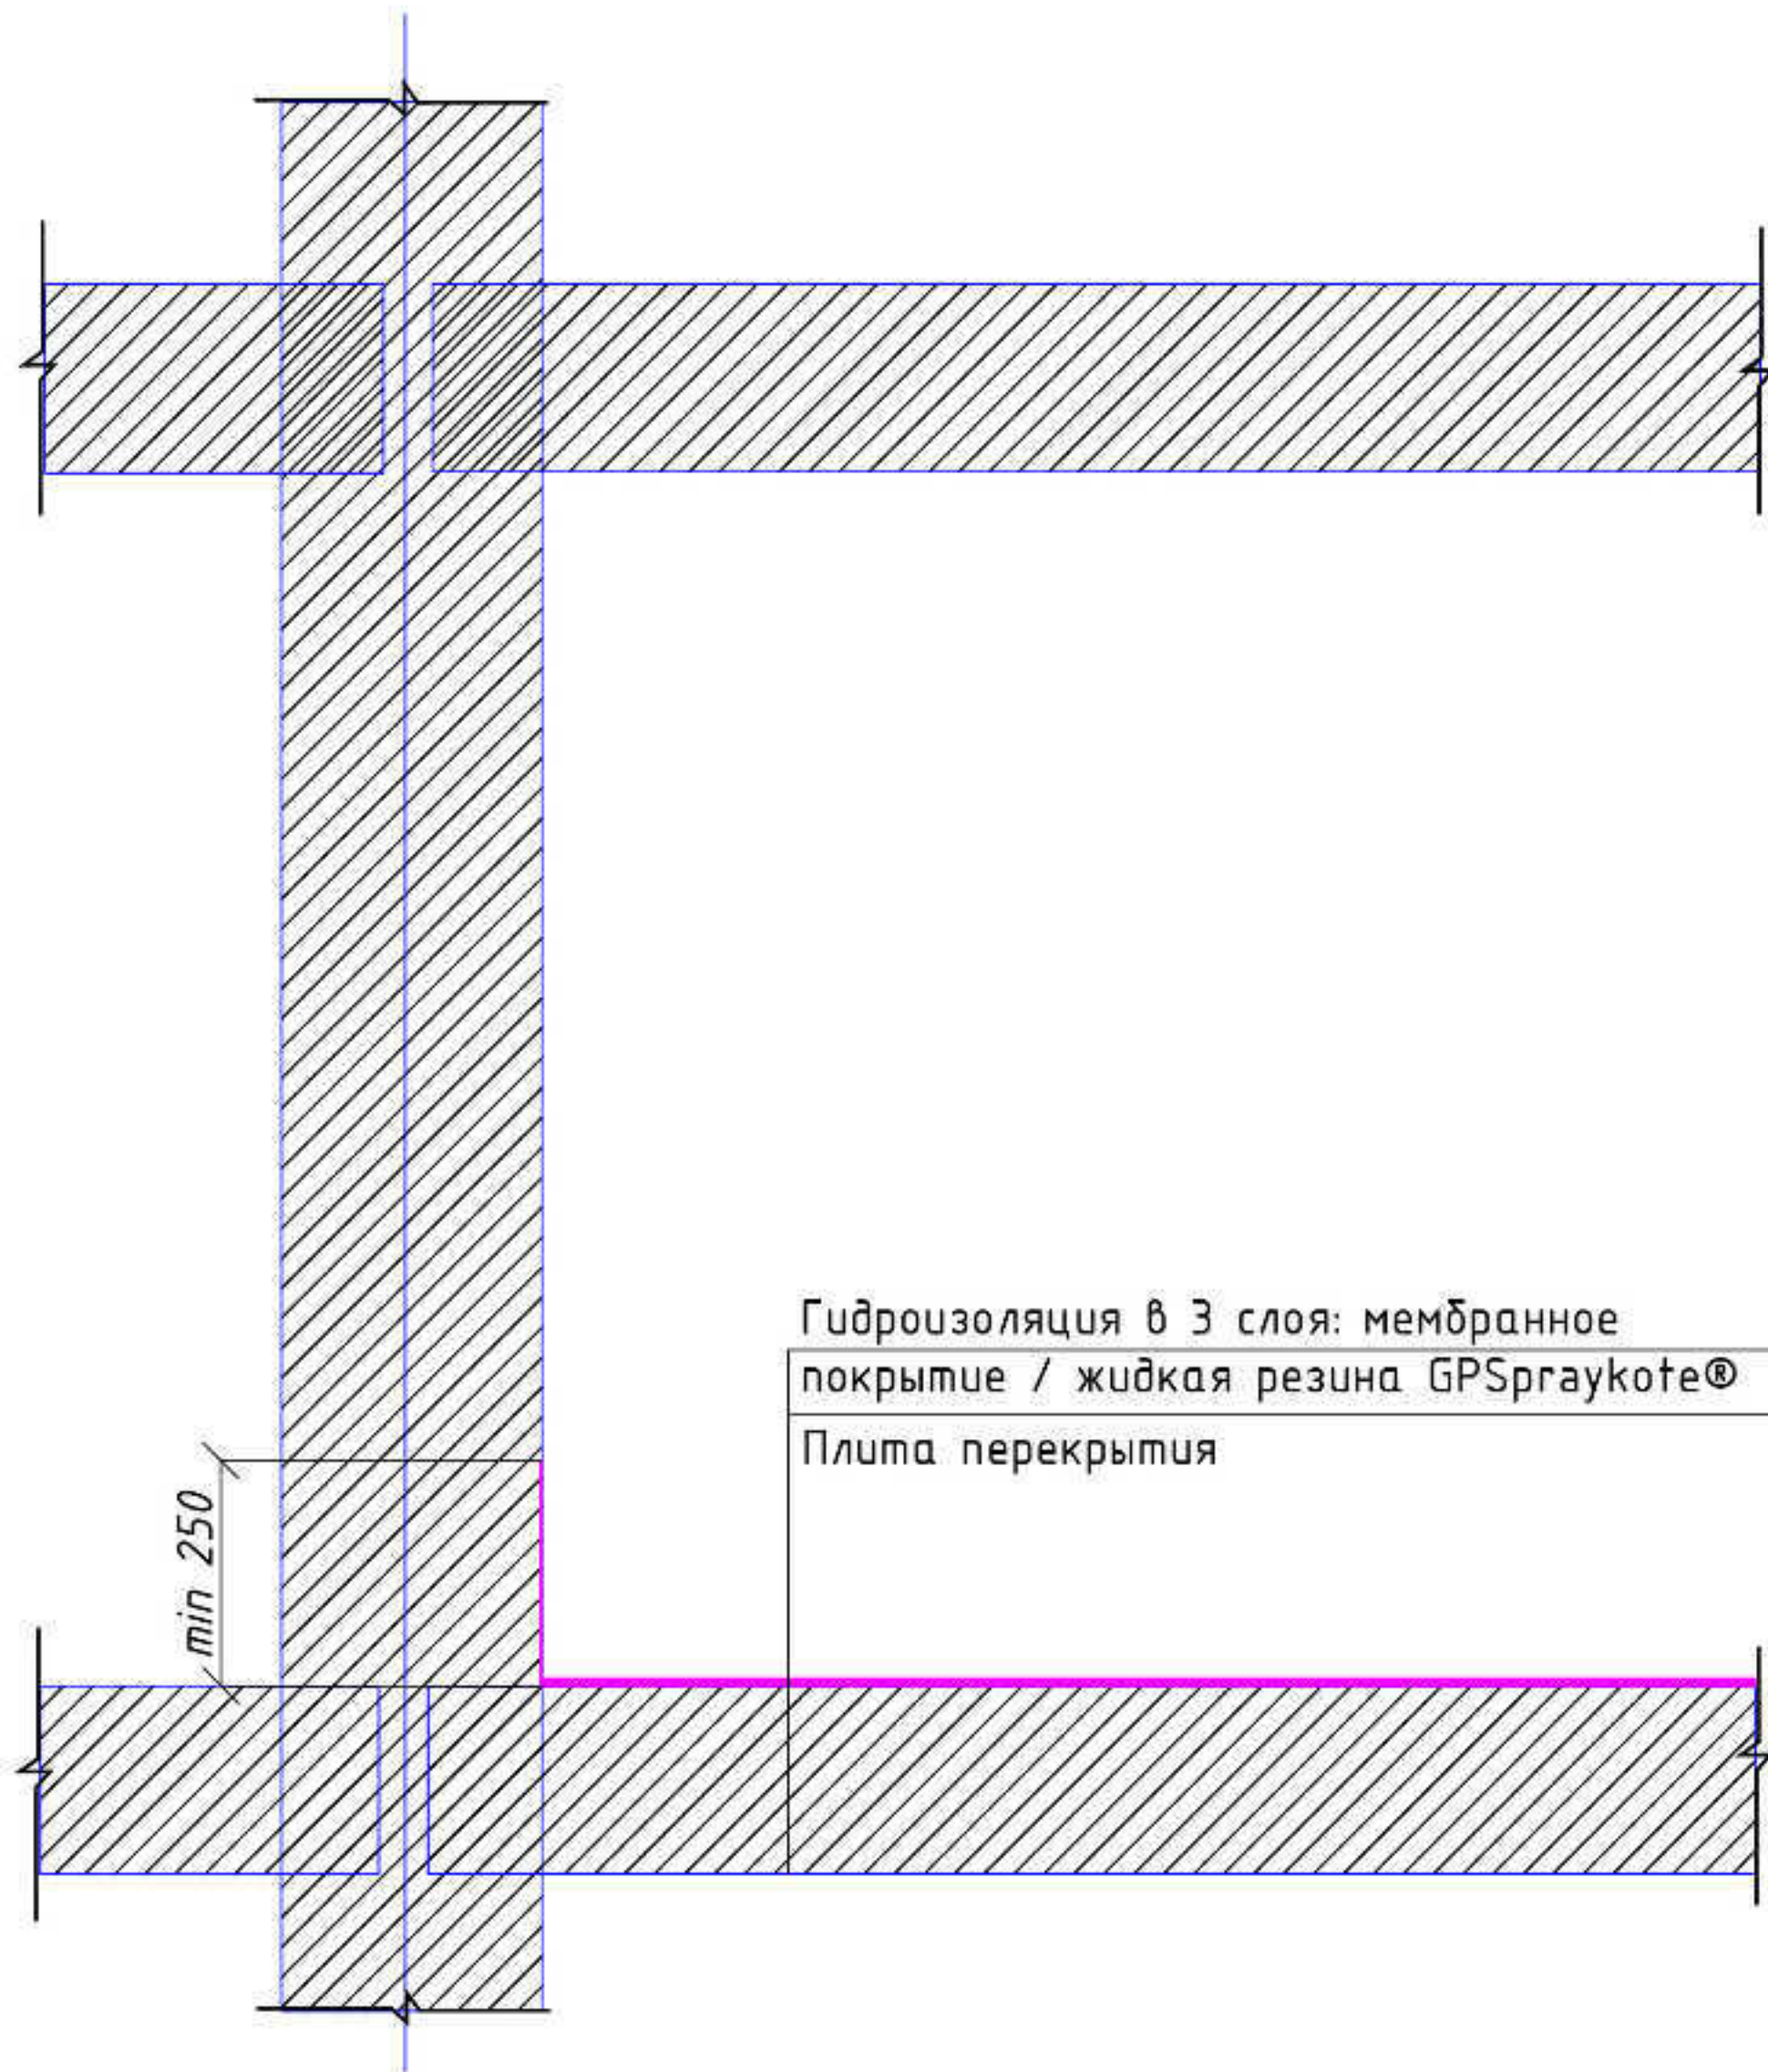

Гидроизоляция в 3 слоя: мембранное покрытие / жидкая резина GPSpraykote®
Плита перекрытия

Примечания:

1. Провести испытание заливкой водой на 48 часов с составлением акта на скрытые работы за подписью представителя подрядной организации.
2. Гидроизоляцию СРБгаукоте нанести в 3 слоя.
3. Все трубопроводы прокладывать над гидроизоляцией.
4. Устройство чистовых поверхностей см. раздел "АР".

Подпись и дата									
							Квартира по адресу:		
	Изм.	Кол.уч	Лист	№ док.	Подпись	Дата			
								Стадия	Лист
Инв. № подл.	ГИП					Водоснабжение и канализация	Р	8	
	Разраб.								
							ООО «Московская Реконструкция»		
						Гидроизоляция "мокрых" зон			

[illegible]

